



elewacja Pn. skala 1:50

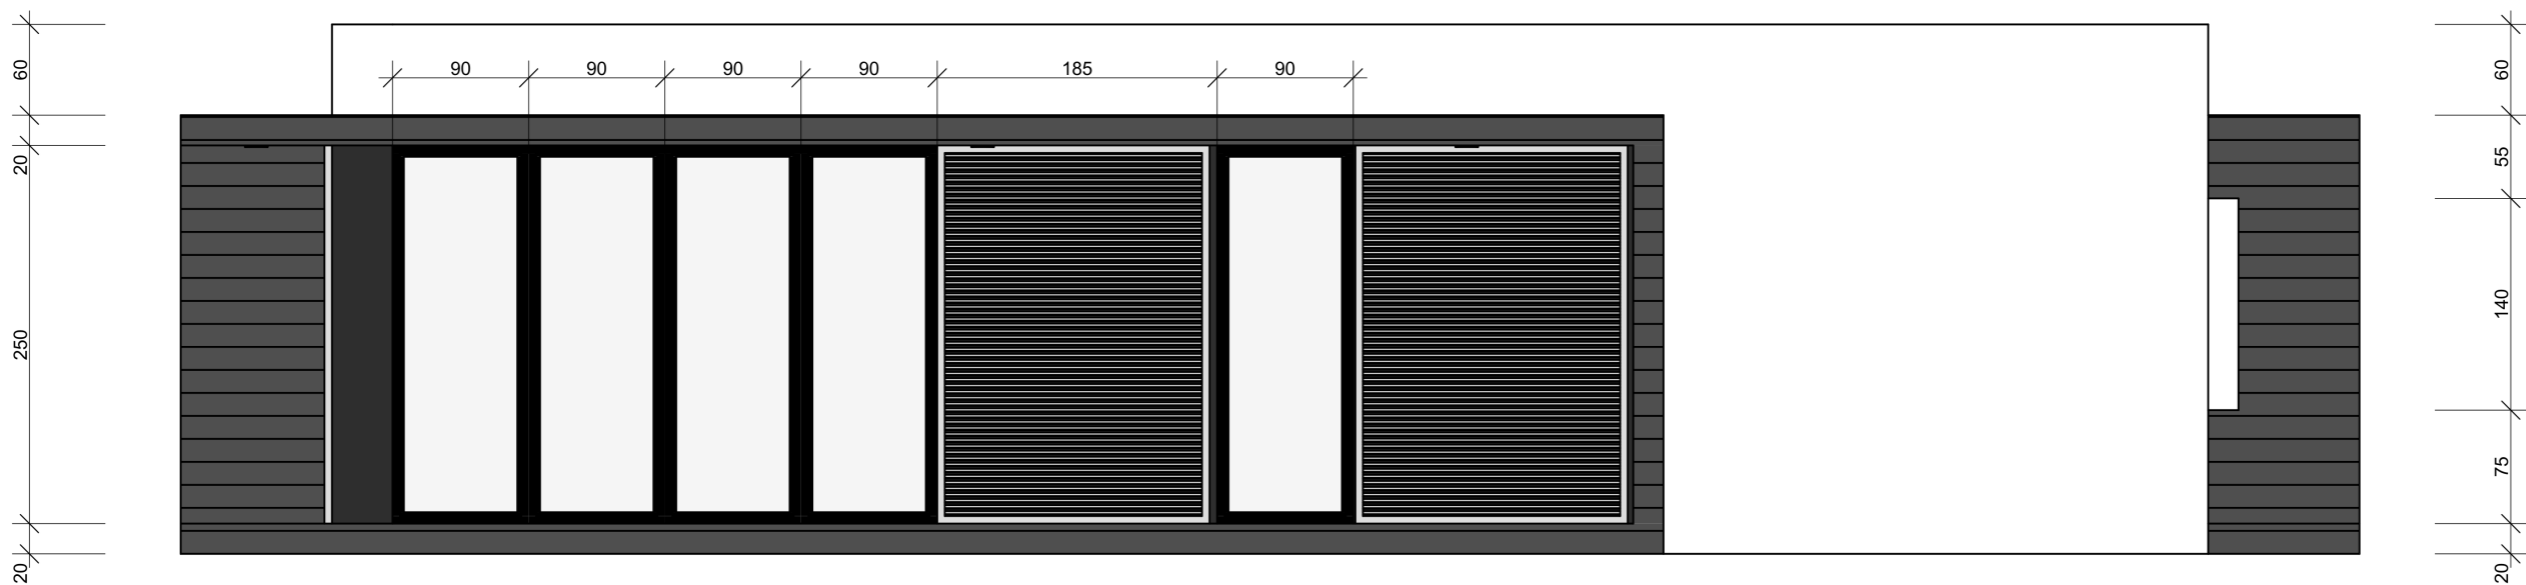

elewacja Pd. skala 1:50

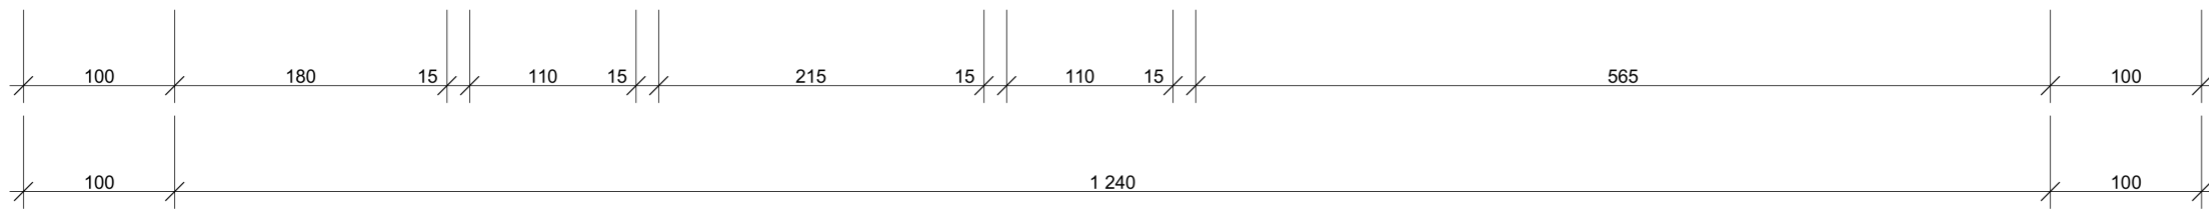